


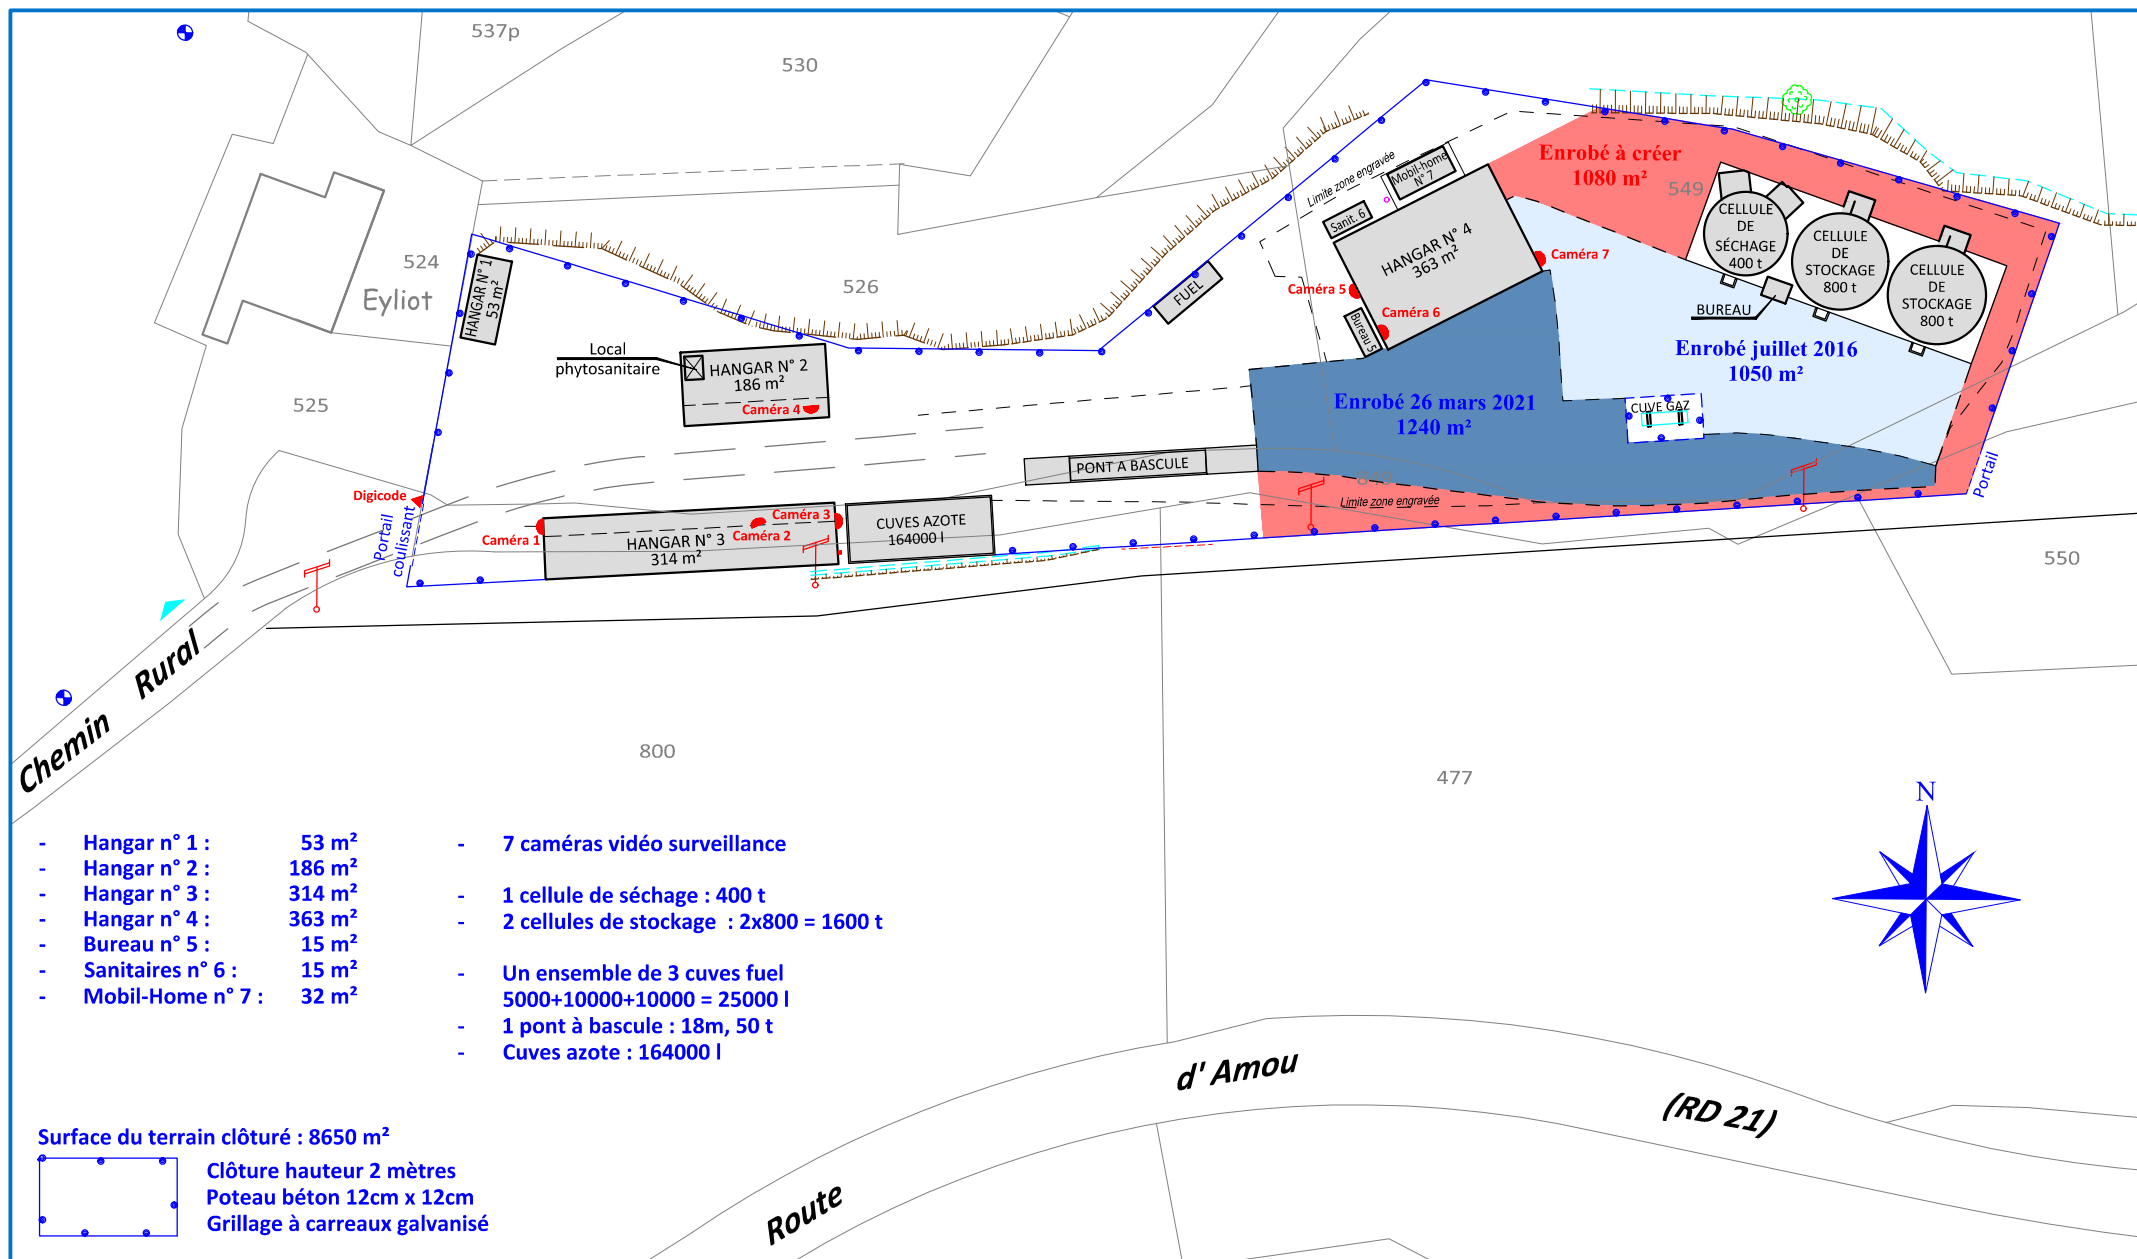

- Hangar n° 1 : 53 m²
- Hangar n° 2 : 186 m²
- Hangar n° 3 : 314 m²
- Hangar n° 4 : 363 m²
- Bureau n° 5 : 15 m²
- Sanitaires n° 6 : 15 m²
- Mobil-Home n° 7 : 32 m²
- 7 caméras vidéo surveillance
- 1 cellule de séchage : 400 t
- 2 cellules de stockage : 2x800 = 1600 t
- Un ensemble de 3 cuves fuel  
5000+10000+10000 = 25000 l
- 1 pont à bascule : 18m, 50 t
- Cuves azote : 164000 l

Surface du terrain clôturé : 8650 m²

Clôture hauteur 2 mètres  
Poteau béton 12cm x 12cm  
Grillage à carreaux galvanisé

Philippe LAFITTE

philippe.lafitte  
@amige.fr  
SAINT-SEVER  
05.58.76.31.95  
TARTAS  
05.58.73.46.79

COMMUNE DE DOAZIT - (Landes)

**PLAN DE MASSE**  
Exploitation de LATOUR  
ZONE D'ACTIVITÉS D' EYLIOT-CAUPOS